



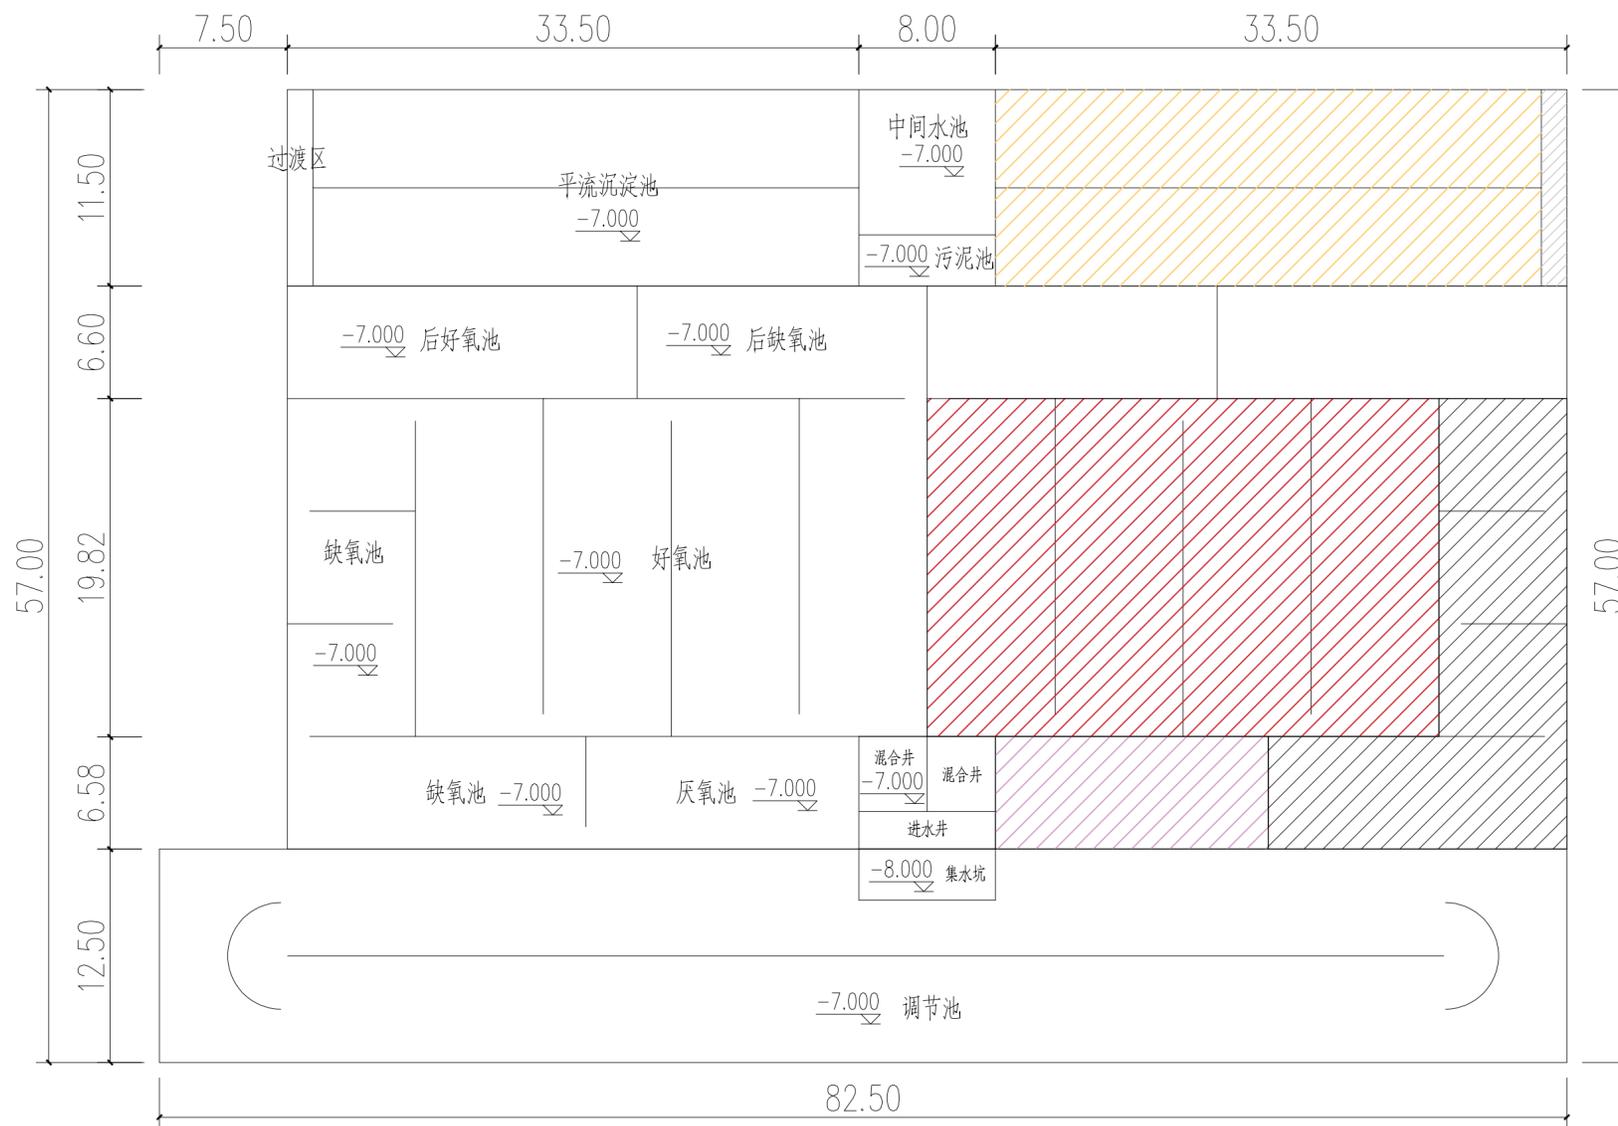

陕西省市政建筑设计研究院有限公司  
SHAANXI MUNICIPAL ARCHITECTURE  
DESIGN INSTITUTE CO., LTD

设计证书甲级编号A261001814  
NATIONAL ARCHITECTURAL DESIGN  
LICENSE NO: A261001814

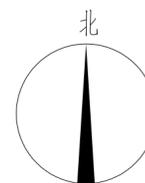

底部平面图 1:300

会签

COORDINATION

建筑 ARCHI.	
结构 STRUCT.	
给排水 PLUMBING	
电气 ELEC.	
暖通/燃气 HVAC/GAS	

加盖图章处

STAMP AREA

出图成果章:  
  
注册执业章:

版次 EDITION No.	修改日期 REVISION DATE	修改原因 REVISION REASON

修改记录

REVISION REMARK

审定 APPROVED BY	
审核 EXAMINED BY	
项目负责 CAPTAIN	
专业负责 CHIEF ENGI.	
校对 CHECKED BY	
设计 DESIGNED BY	
制图 DRAWN BY	

建设单位 CLIENT	陕西神木城投 生态环境有限公司		
工程名称 PROJECT	神木市污水处理厂 扩容提升改造项目		
子项名称 SUBPROJECT	厂区		
图名 TITLE	底部平面图		
设计号 PROJECT NO.			
图别 DRAWING TYPE	可研	图号 DRAWING No.	02
比例 SCALE	1:300	日期 DATE	2024.08





陕西省建筑设计研究院有限公司  
SHAANXI MUNICIPAL ARCHITECTURE  
DESIGN INSTITUTE CO., LTD

设计证书编号: A261001814  
NATIONAL ARCHITECTURAL DESIGN  
LICENSE NO: A261001814

会签

COORDINATION

建筑  
ARCHI.  
结构  
STRUCT.  
给排水  
PLUMBING  
电气  
ELEC.  
暖通/燃气  
HVAC/GAS

加盖图章处

STAMP AREA

出图成果章:

注册执业章:

版次 EDITION No.	修改日期 REVISION DATE	修改原因 REVISION REASON

修改记录

REVISION REMARK

审定  
APPROVED BY  
审核  
EXAMINED BY  
项目负责  
CAPTAIN  
专业负责  
CHIEF ENGI.  
校对  
CHECKED BY  
设计  
DESIGNED BY  
制图  
DRAWN BY

建设单位  
CLIENT  
陕西神木城投  
生态环境有限公司

工程名称  
PROJECT  
神木市污水处理厂  
扩容提升改造项目


子项名称  
SUBPROJECT  
厂区

图名  
TITLE  
顶部平面图

设计号  
PROJECT NO.

图别 DRAWING TYPE	可研	图号 DRAWING No.	04
--------------------	----	-------------------	----

比例 SCALE	1:300	日期 DATE	2024.08
-------------	-------	------------	---------

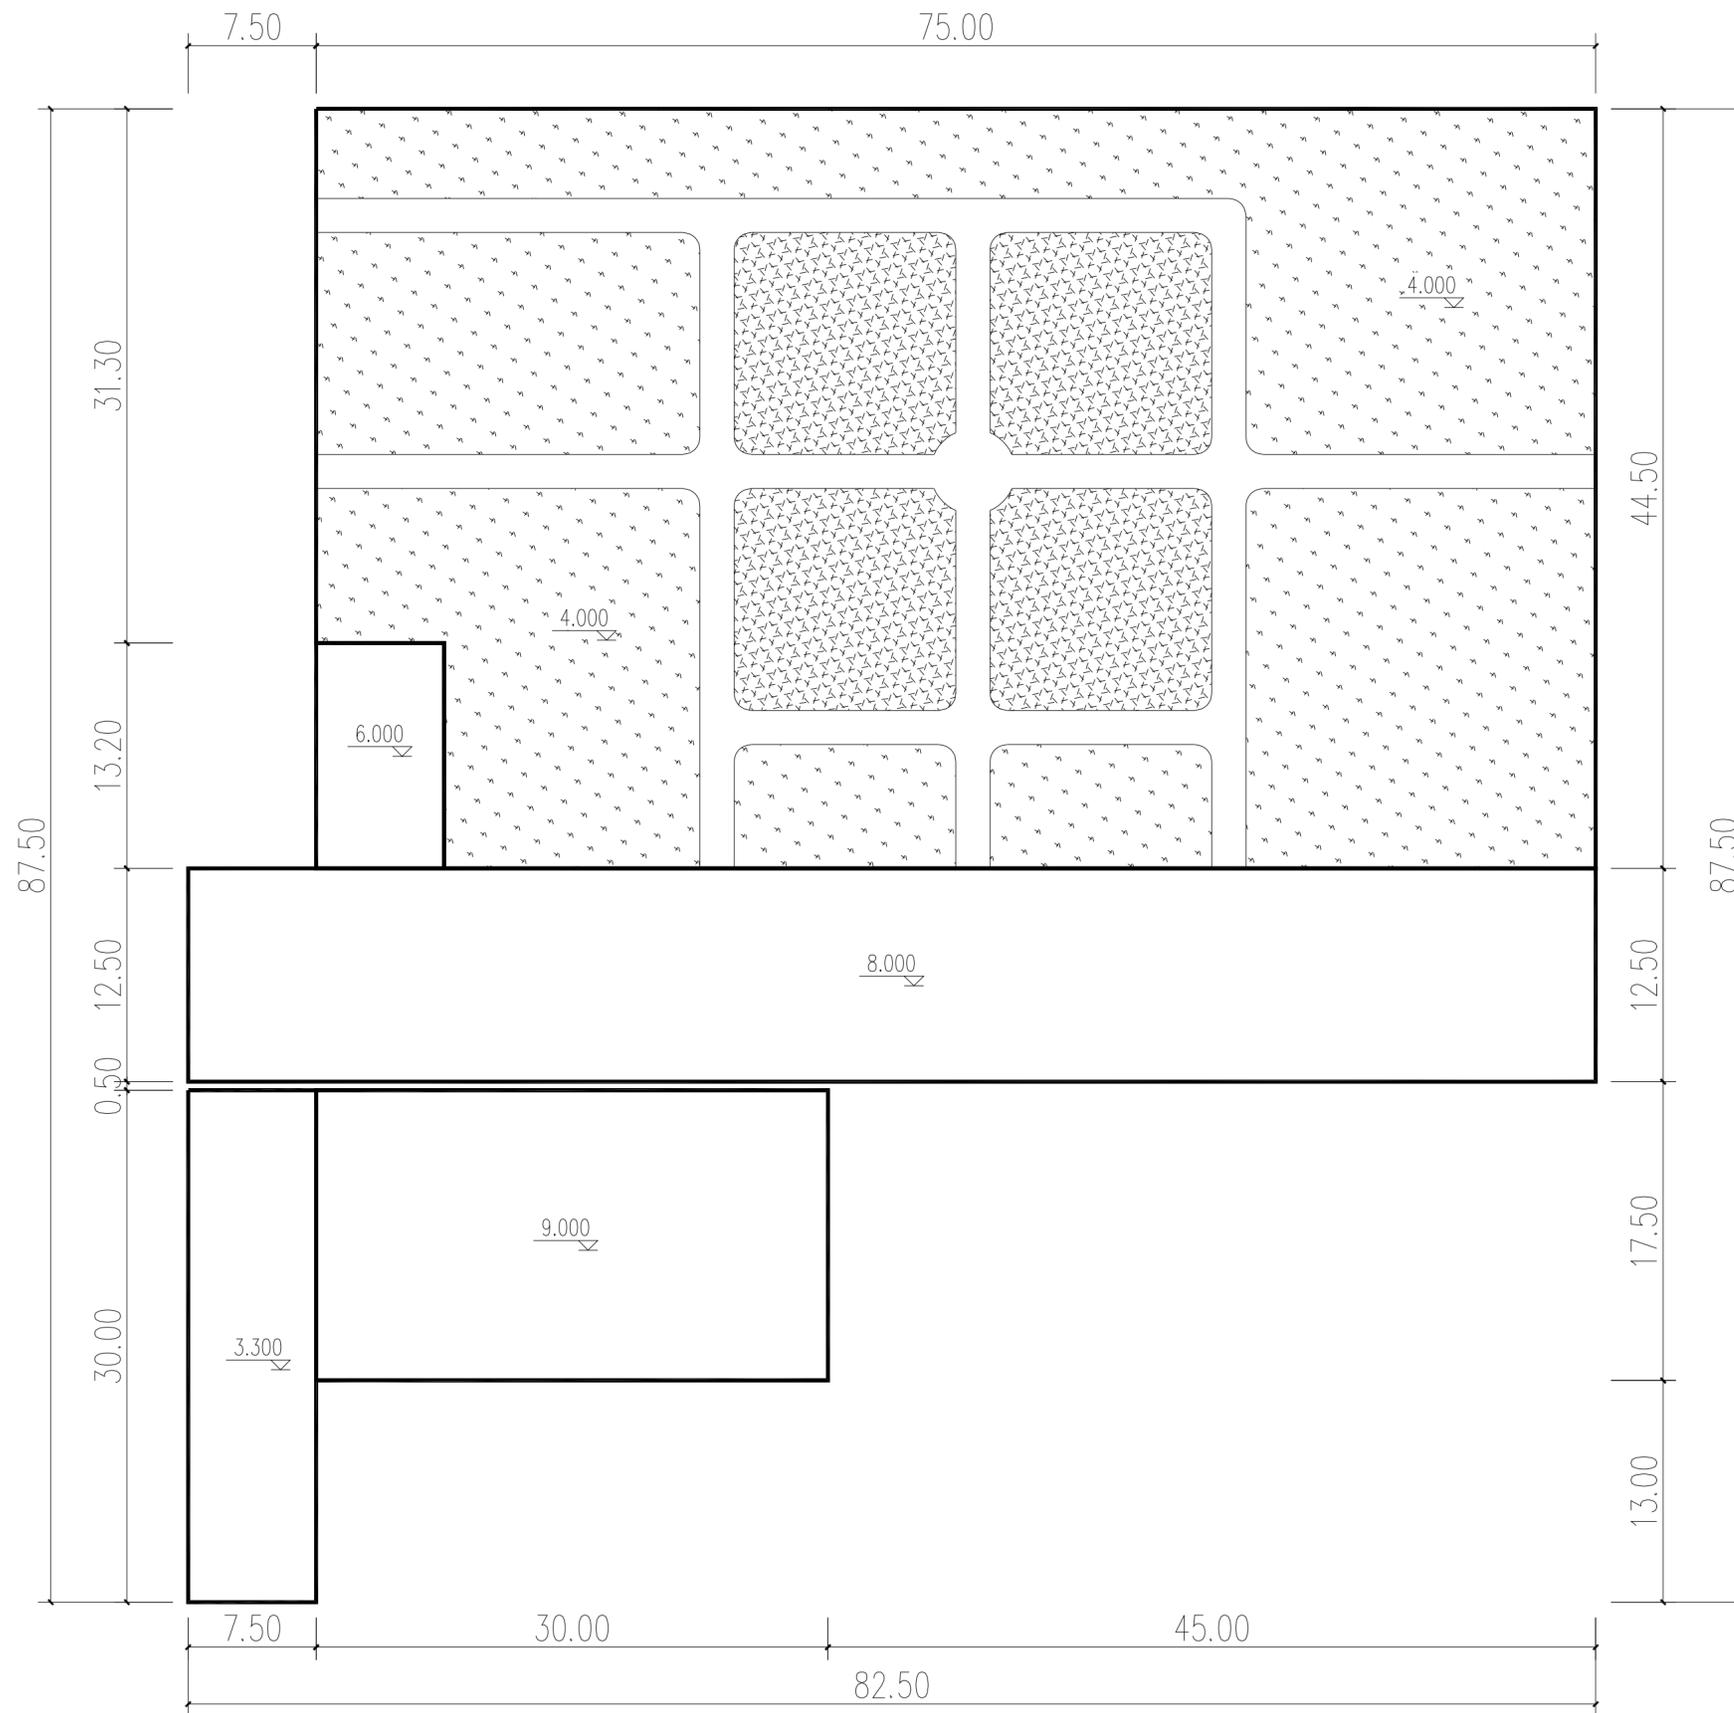

顶部平面图 1:300



陕西省市政建筑设计研究院有限公司  
SHAANXI MUNICIPAL ARCHITECTURE  
DESIGN INSTITUTE CO., LTD

设计证书编号: A261001814  
NATIONAL ARCHITECTURAL DESIGN  
LICENSE NO: A261001814

会签

COORDINATION

建筑 ARCHI.	
结构 STRUCT.	
给排水 PLUMBING	
电气 ELEC.	
暖通/燃气 HVAC/GAS	

加盖图章处

STAMP AREA

出图成果章:


注册执业章:

版次 EDITION No.	修改日期 REVISION DATE	修改原因 REVISION REASON
-------------------	-----------------------	-------------------------


修改记录  
REVISION REMARK

审定 APPROVED BY	
审核 EXAMINED BY	
项目负责 CAPTAIN	
专业负责 CHIEF ENGI.	
校对 CHECKED BY	
设计 DESIGNED BY	
制图 DRAWN BY	

建设单位 CLIENT	陕西神木城投 生态环境有限公司
工程名称 PROJECT	神木市污水处理厂 扩容提升改造项目
子项目名称 SUBPROJECT	厂区
图名 TITLE	剖面图
设计号 PROJECT NO.	
图别 DRAWING TYPE	可研
图号 DRAWING No.	05
比例 SCALE	1:300
日期 DATE	2024.08

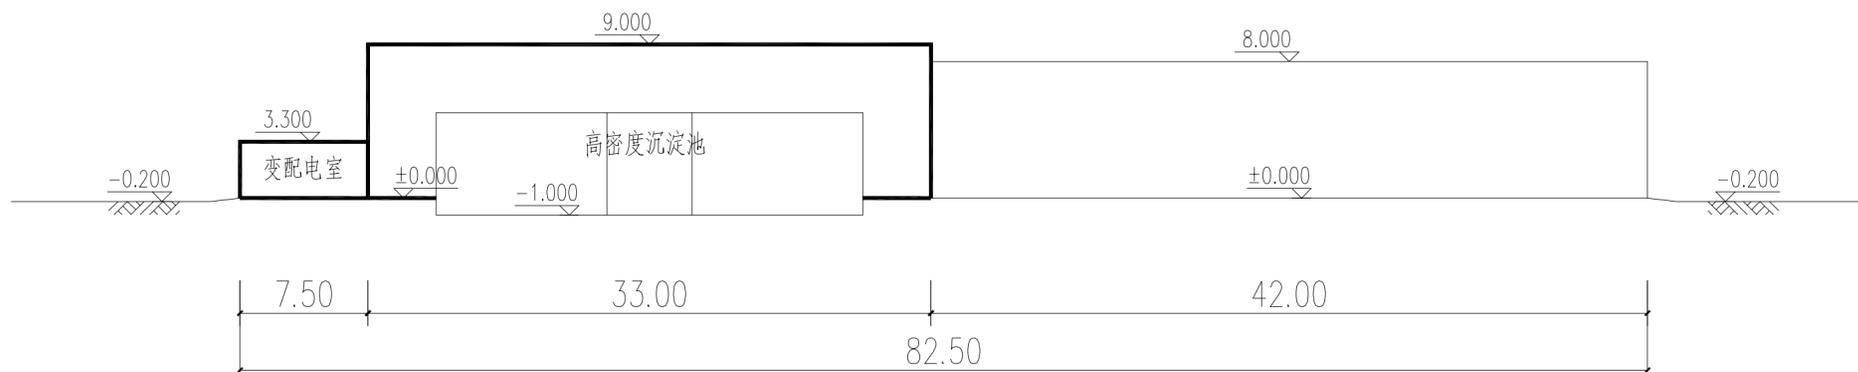


1-1 剖面图 1:300

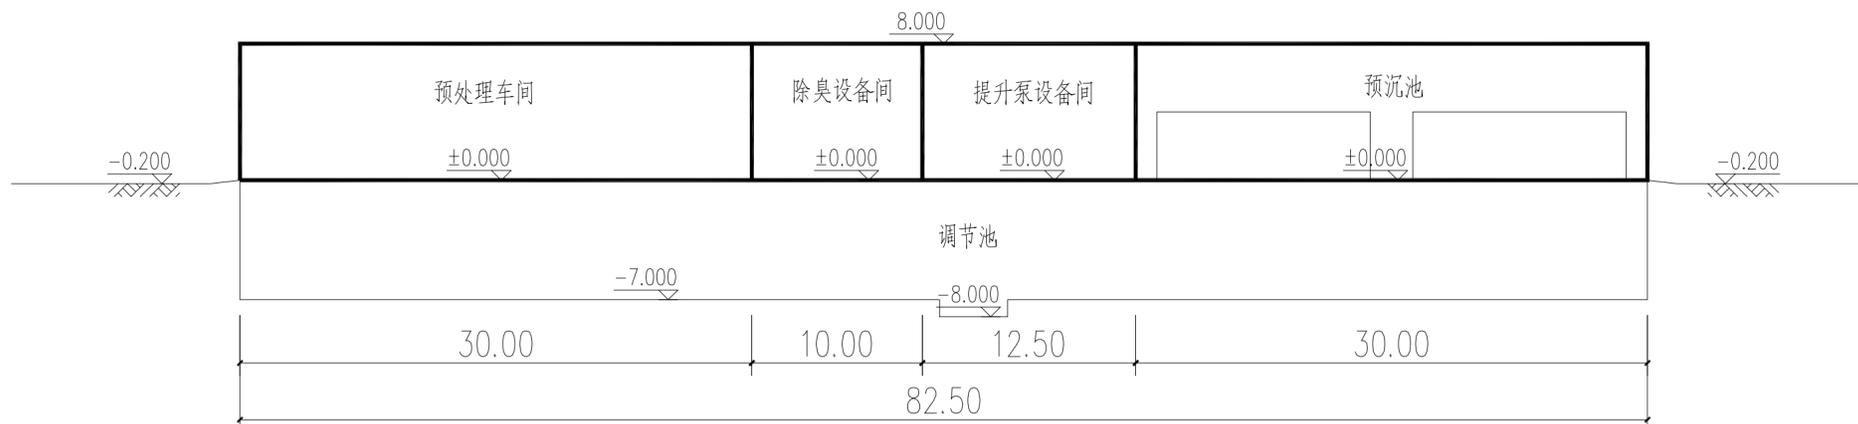

2-2 剖面图 1:300



3-3 剖面图 1:300

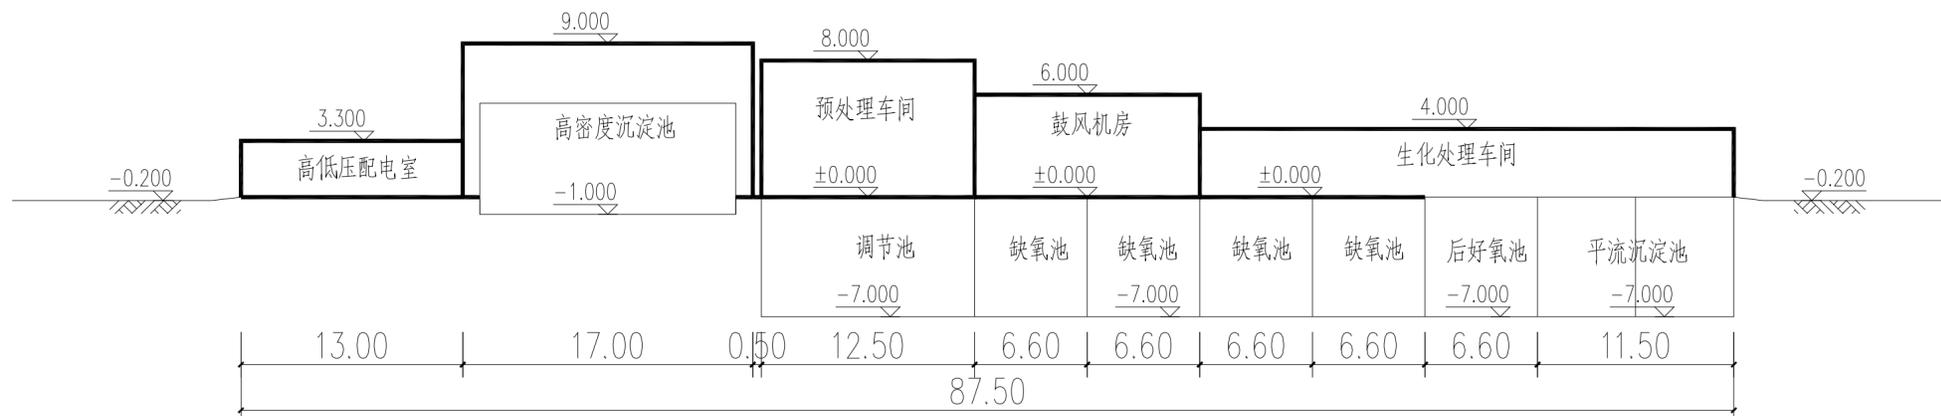

4-4 剖面图 1:300